


Ergoldsbacher Reformpfanne XXL®

Tehnički podaci

SPECIFIKACIJA PROIZVODA

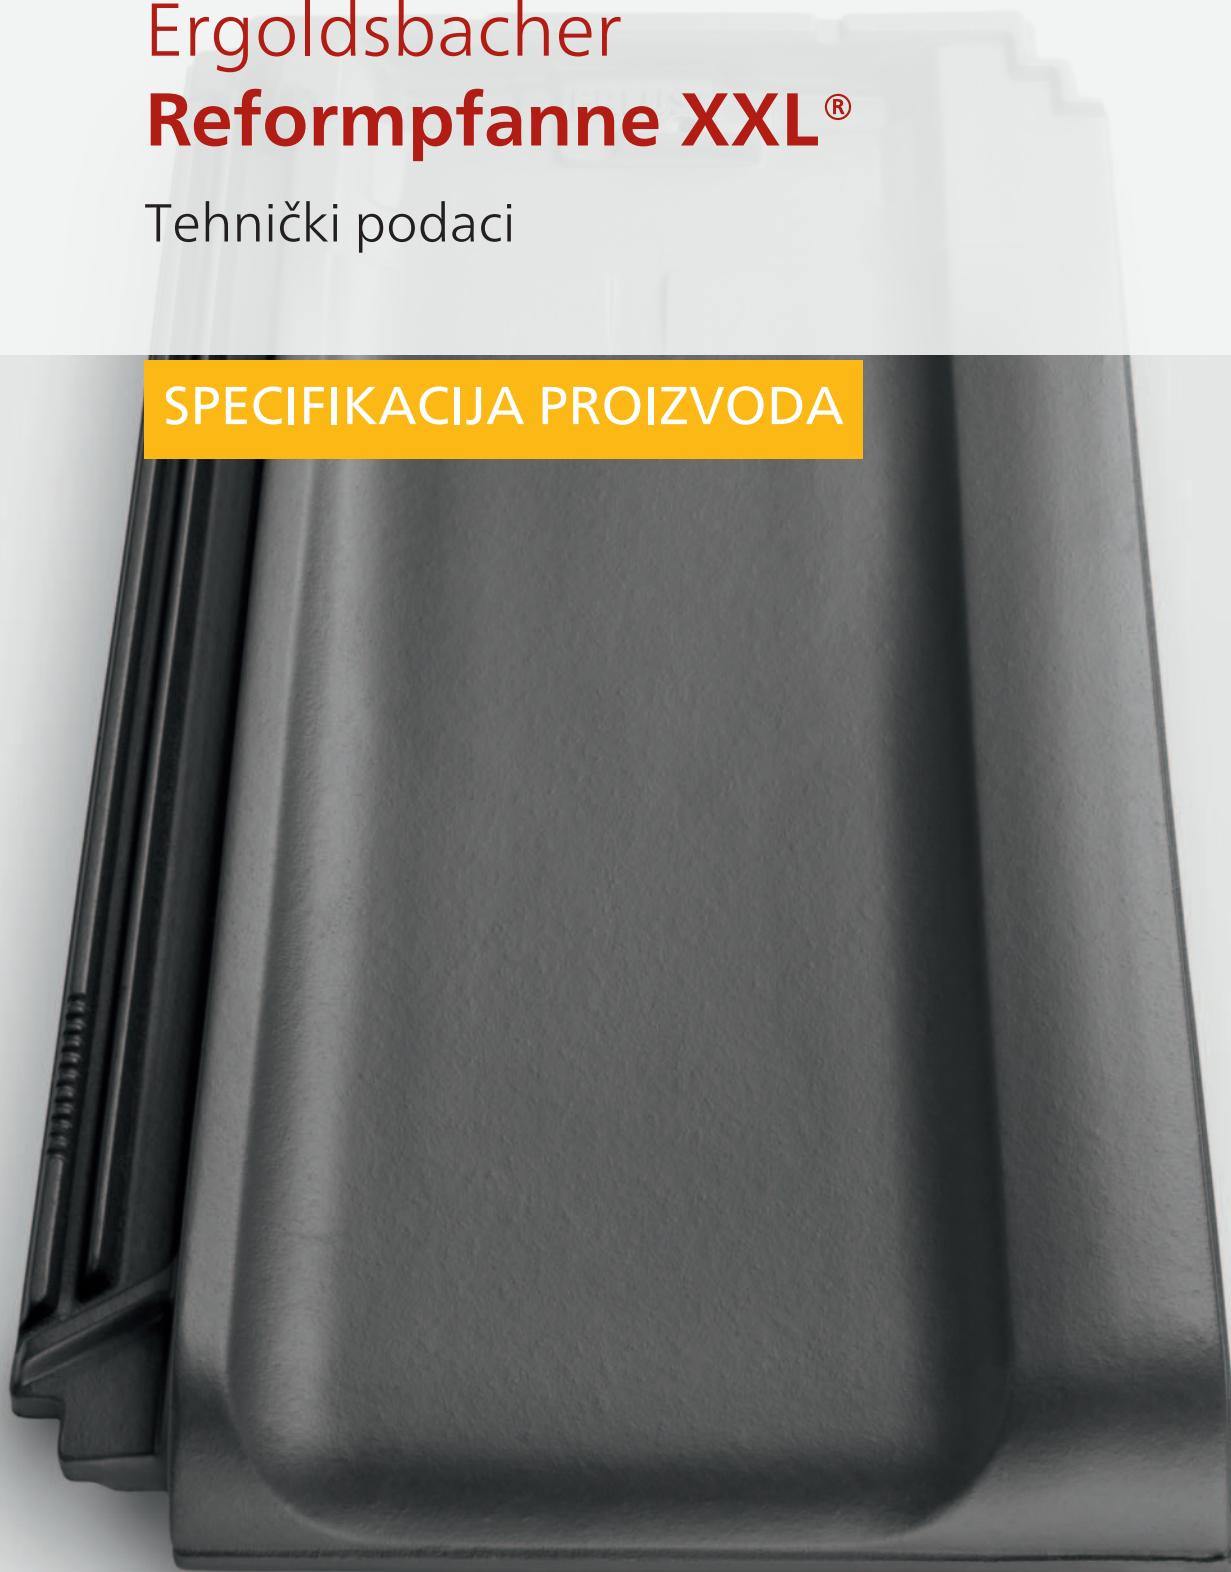

ERLUS e

Qualität aus Deutschland

Ergoldsbacher Reformpfanne XXL® – stilski reformni dizajn u velikom formatu koji štedi vrijeme

Crijep Ergoldsbacher Reformpfanne XXL® je klasični reformni i crijepljivo s jasnim rubovima i ujednačenim proporcijama. Zahvaljujući tome pogodan je za tradicionalni stil gradnje, a isto tako za modernu arhitekturu. Ravan oblik crijepla Ergoldsbacher Reformpfanne XXL® savršeno odgovara za šatoraste i razvedene krovove. Crijepljivo u formatu 10 iz naše XXL Ergoldsbacher obitelji istovremeno je lijepa alternativa ravnom crijeplju.





Tehnički podaci

Dimenzije:

Duljina pokrivanja:

Srednja širina pokrivanja:

Potrošnja po m²:

Težina po m² sukladno normi DIN 1055, uključ. letvu:

Stvarna težina bez letvi:

Sadržaj palete:

Težina palete:

Sadržaj snopa:

Razred otpornosti na tuču:

Skupina razmaka letava:

oko 29,5 x 46,5 cm

oko 37,7 – 39,7 cm

oko 25,7 cm

od 9,8 crjepova

0,55 kN/m²

oko 40 kg/m²

240 crjepova


oko 1.125 kg

5 crjepova


4

38,5 cm


Odzračni sljemenjak br. 19 Lü sa standardnim crjepovima

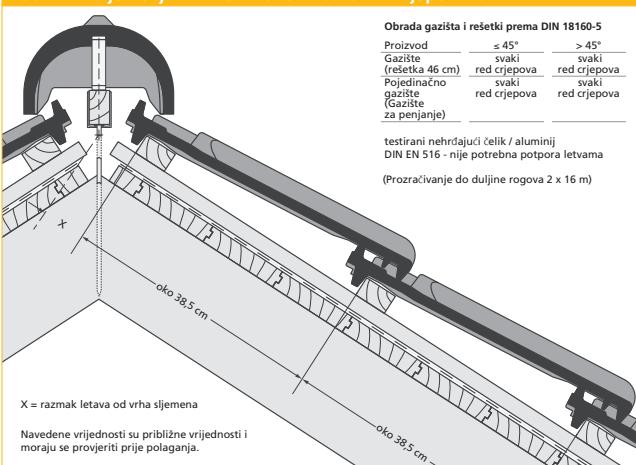


Sljemenjak br. 18 sa standardnim crjepovima

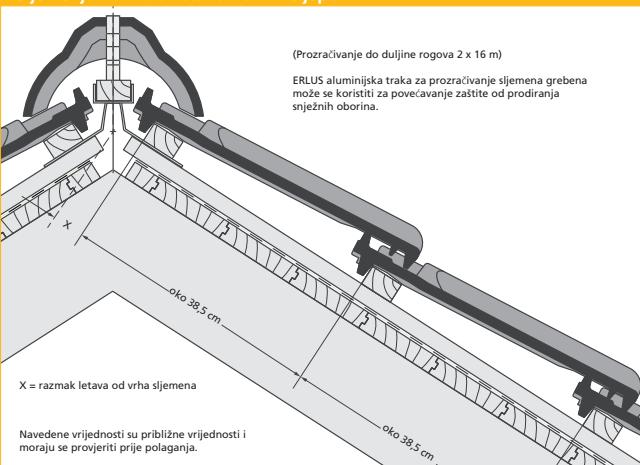

Sljemenjak odzračni br. 19 Lü

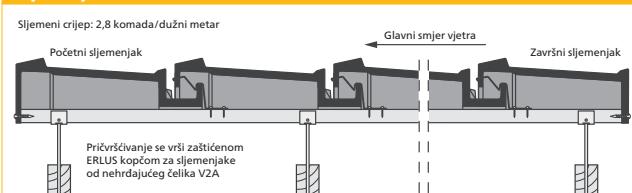


Sljemenjak br. 18

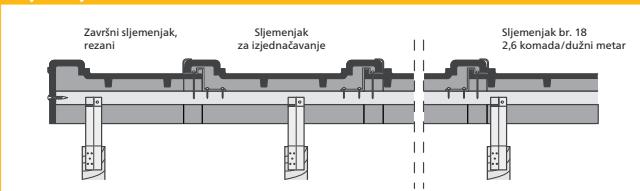

Rubni crijeplj desni*



Rubni crijeplj lijevi*

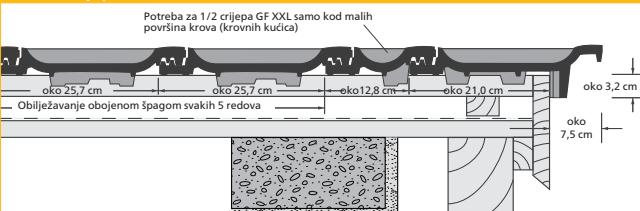

* Kod niskih nagiba krova valja rupu za učvršćivanje na rubnom crijeplju zabitiviti na način da je zajamčena trajna nepropusnost (npr. vijci s brtvenom podloškom).

X- mjeru LAF u mm

Tablica mjeru za izvedbu sa standardnim crijeplom¹⁾

Nagib krova °	10	15	20	25	30	35	40	45	50	55	60
Sljemenjak br.: 15	65	60	50	50	50	45	45	45	40	–	–
Sljemenjak br.: 15 Lü	70	65	60	60	60	60	60	–	–	–	–
Sljemenjak br.: 17	65	60	55	50	50	45	45	45	40	–	–
Sljemenjak br.: 17 Lü	65	60	55	55	50	–	–	–	–	–	–
Sljemenjak br.: 18	50	45	35	30	35	35	35	30	30	30	–
Sljemenjak br.: 19 Lü	45	40	35	35	35	35	30	25	–	–	–
Sljemenjak br.: 21	45	40	35	35	35	35	30	25	25	25	25

1) sa sljemono/grebenom odzračnom aluminijskom trakom

Svrstavanje dodatnih mjera za Ergoldsbacher užlijebljeni crijepljivi Reformpfanne XXL®

Uobičajeni nagib krova 22°, minimalni nagib krova 10°, sukladno općim pravilima struke

(prema naputku Središnjeg udruženja njemačke struke (ZVDH) za podkonstrukcije, sekundarne krovove, paropropusne folije i osnovnim pravilima krovopokrivačke struke.)

Povećani zahtjevi na temelju:

korištenja: podkrovlje, prije svega u stambene svrhe
(= dva povećana zahtjeva)

konstrukcija: kod posebnih oblika krovova (npr. leptirasti krovovi),
kod velikih duljina rogov (> 10 m), i kod izrazito raščlanjenih oblika
krovova (npr. žlijebovima, tavanskim prozorima itd.)

klimatskih prilika: eksponirani položaj, ekstremna lokacija,
regije s obiljem snježnih oborina, vjetrovite regije

tehničkih instalacija na ili u sklopu sustava krova, klima
uredaji, antenski sustavi, sustavi za hodanje po krovu, sustavi rasvjete i
sustavi snjegobrana itd.

Razredi

Razred 1: vodonepropusni sekundarni krov (1. 1.)

Razred 2: nepromočivi sekundarni krov (1. 2.)

Razred 3: hidroizolacija sa zaštićenim šavovima i perforacijom (2. 1.)
metražna hidroizolacija sa zaštićenim šavovima i perforacijom (3. 1.)

Razred 4: varena / zalijepljena hidroizolacija (2. 2.)

prekrivena hidroizolacija od bitumenskih staza (2. 3.)
metražna hidroizolacija sa zaštićenim šavovima (3. 2.)

Razred 5: preklopljena / presavijena metražna hidroizolacija (2. 4.)


Razred 6: metražna hidroizolacija (3. 3.)

Pregled ostalih povećanih zahtjeva


Nagib krova	bez dodatnih povećanih zahtjeva*	jedan dodatni povećani zahtjev*	dva dodatna povećana zahtjeva*	tri dodatna povećana zahtjeva*
≥ 22°	Razred 6	Razred 6	Razred 5	Razred 4
od < 22° do ≥ 18°	Razred 4	Razred 4	Razred 3	Razred 3
od < 18° do ≥ 14°	Razred 3	Razred 3	Razred 3	Razred 3*
od < 14° do ≥ 10°	Razred 2	Razred 2	Razred 1	Razred 1

* Dodatne mjere koje se navode u tablici su minimalne mjere, uzimajući u obzir tablicu 1 naputku za krovne podloge, slagaju hidroizolaciju i metražnu hidroizolaciju. Podložne ploče valja svrstavati sukladno klasifikaciji u naputku za krovne podloge, slagaju hidroizolaciju i metražnu hidroizolaciju. Dodatni zahtjevi čine kategorije sukladno poglavljju 1. 1. 3. Dodatni zahtjevniji mogu projaći iz valorizacije unutar određene kategorije sukladno 1.1.3. Npr. na temelju klimatskih prilika može projaći više povećanih zahtjeva. Samo dopustivo ako su uporabljeni proizvodi, uključujući pribor (brtvene trake ili mase za brtvljenje ispod spojnih letava, ljepljive trake, primarno konfekcionirana zaštita za šavove) u sklopu ispitivanja otpornosti na udare kiše te 24-satne provjere na kisu kod nagiba krova od 15°. U suprotnome valja odabratи sljedeću višu klasu. Moraju se uzeti u obzir ograničenja od strane proizvođača. Napomene za osiguranje perforacije nalaze se u tehničkom listu proizvoda. Mogu se koristiti u razredima 3 do 6.

Streha

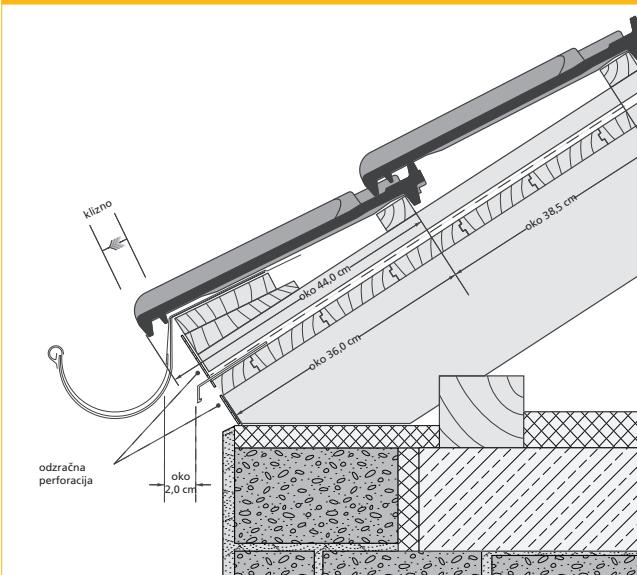

Streha s krovnom podlogom s odvodnjavanjem

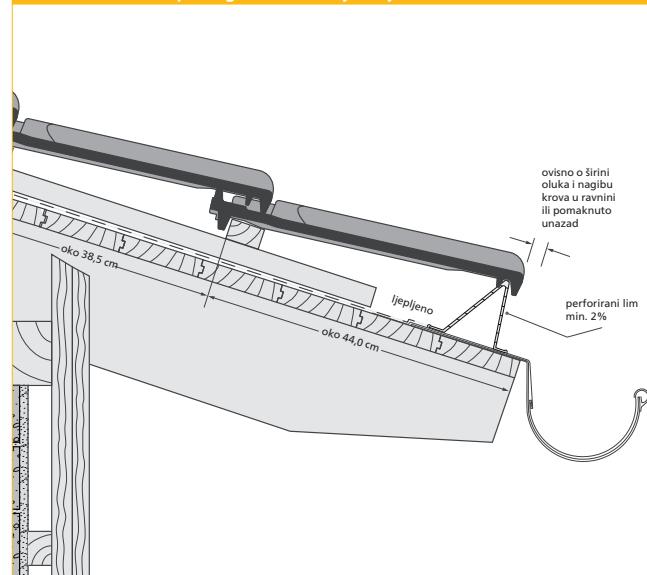

CAD crteži dimenzionirani su prema mjerilu. Ovdje reproducirano mjerilo je 1:10. Preporučamo uporabu okapnog lima. Za individualno planiranje stope svi crteži u obliku CAD crteža na stranici www.erlus.com na raspolaganju za izravan prijenos s interneta na vaše računalo.



crvena engoba



antracit engoba



dijamant crna sjajna engoba

Ergoldsbacher Reformpfanne XXL® nadmašuje karakteristike kakvoće koje se zahtijevaju u normi za krovne crjepove DIN EN 1304, što je odlika svih glinenih crjepova Ergoldsbacher. Krovni crjepovi Ergoldsbacher su prirodni građevinski materijal. Prirodnost je prepoznatljiva i po tome što se pojedinačni crjepovi međusobno razlikuju po nijansama boja.


Pošto se u državama diljem Europe primjenjuju različiti pravilnici i različite tradicije izvođača kod rukovanja materijalom, prioritet imaju naši propisi proizvodača. Dopunske mјere radi zaštite od nevremena valja općenito izvoditi sukladno pravilima koja su na snazi.

Dimenzije i težine koje se navode su normalne vrijednosti. Na temelju preinaka u sirovini i različitim reakcijama na skupljanje nije uvijek moguće izbjegći odstupanja u dimenziji. Stoga je svrshodno prije uporabe crjepova na gradilištu provjeriti dimenzije koje su predviđene za pokrivanje.

Povremena sitna oštećenja na crijeпу su uvjetovana proizvodnjom i prijevozom, ali nemaju negativnog utjecaja na kakvoću krovnog crijepa.

Ergoldsbacher Reformpfanne XXL se polaže poput valovitog crijepa. Polovica GroBfalg XXL služi samo za prilagodbu širine.

Ergoldsbacher Reformfanne XXL® – Prodajni program

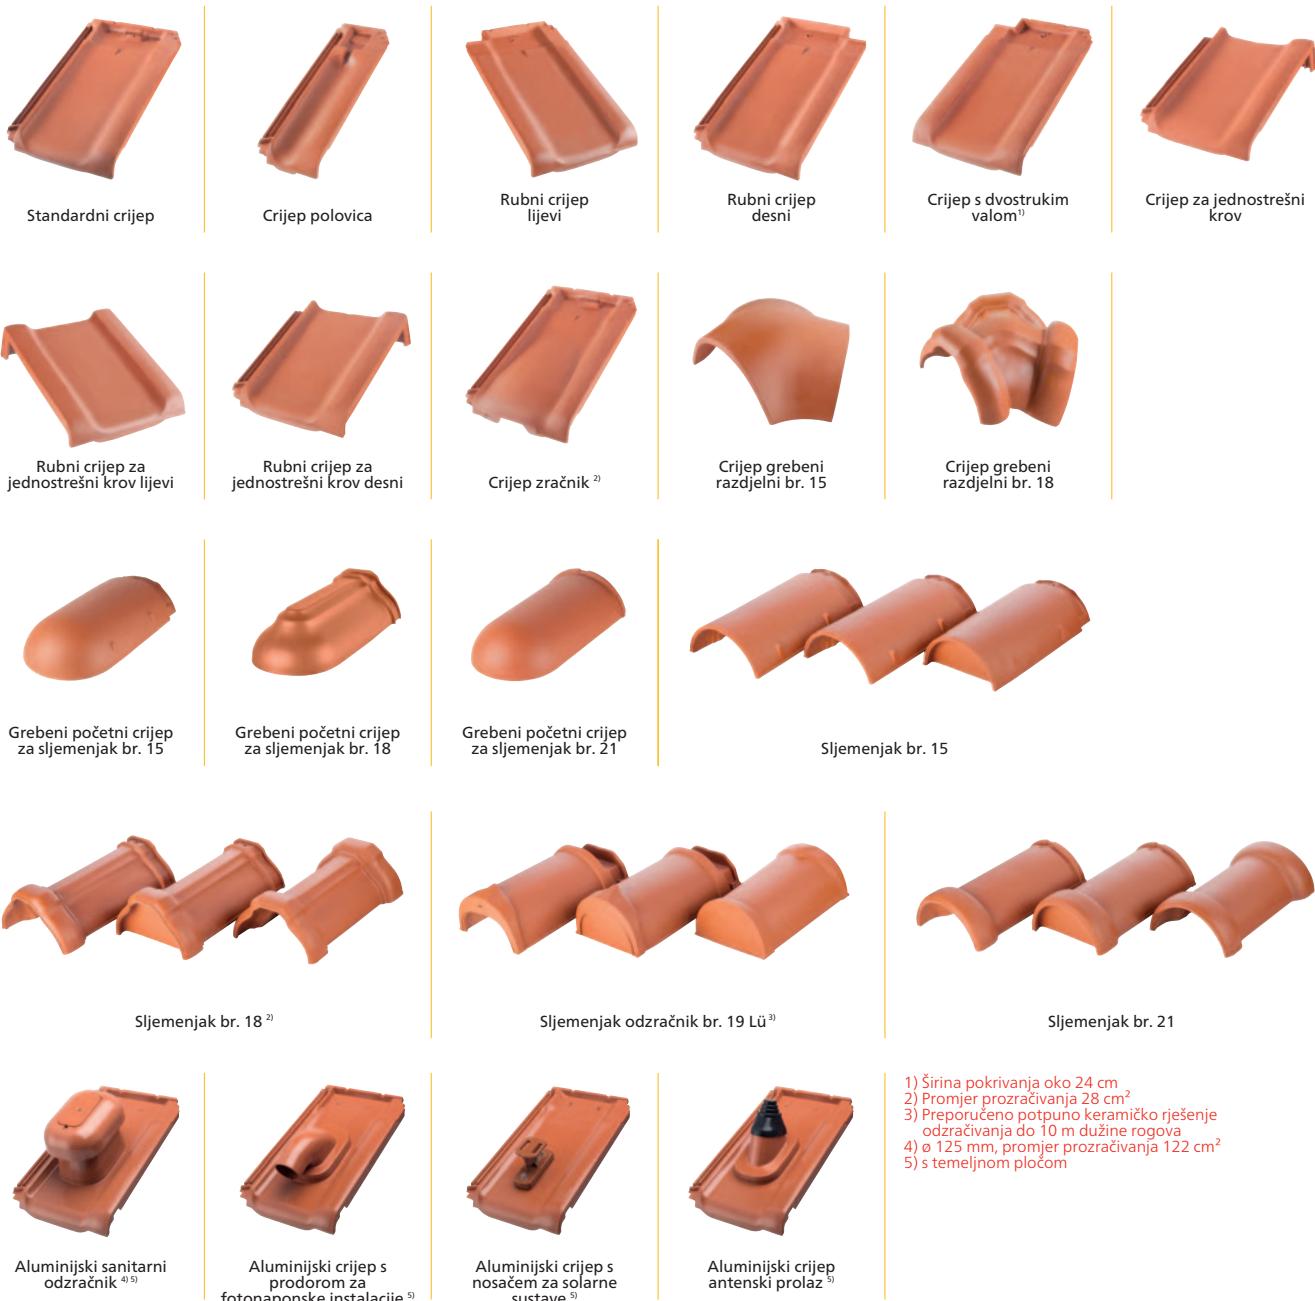

- 1) Širina pokrivanja oko 24 cm
 2) Promjer prozračivanja 28 cm²
 3) Preporučeno potpuno keramičko rješenje odzračivanja do 10 m dužine rogova
 4) Ø 125 mm; promjer prozračivanja 122 cm²
 5) s temeljnom pločom


Naš prodajni program sadrži dodatno:

- ERLUS sustav za hodanje po krovu od aluminija, s praškastim premazom
- ERLUS sustav snjegobrana, s praškastim premazom
- Termalni adapteri
- ERLUS univerzalne sigurnosne kopče prema DIN EN 14437
- Kopče sljemenjaka itd.

Zatražite naš prospekt ERLUS pribor za sustave!

ERLUS AG

Hauptstraße 106
84088 Neufahrn/NB
T 08773 18-0
F 08773 18 49 113
info@erlus.com
www.erlus.com

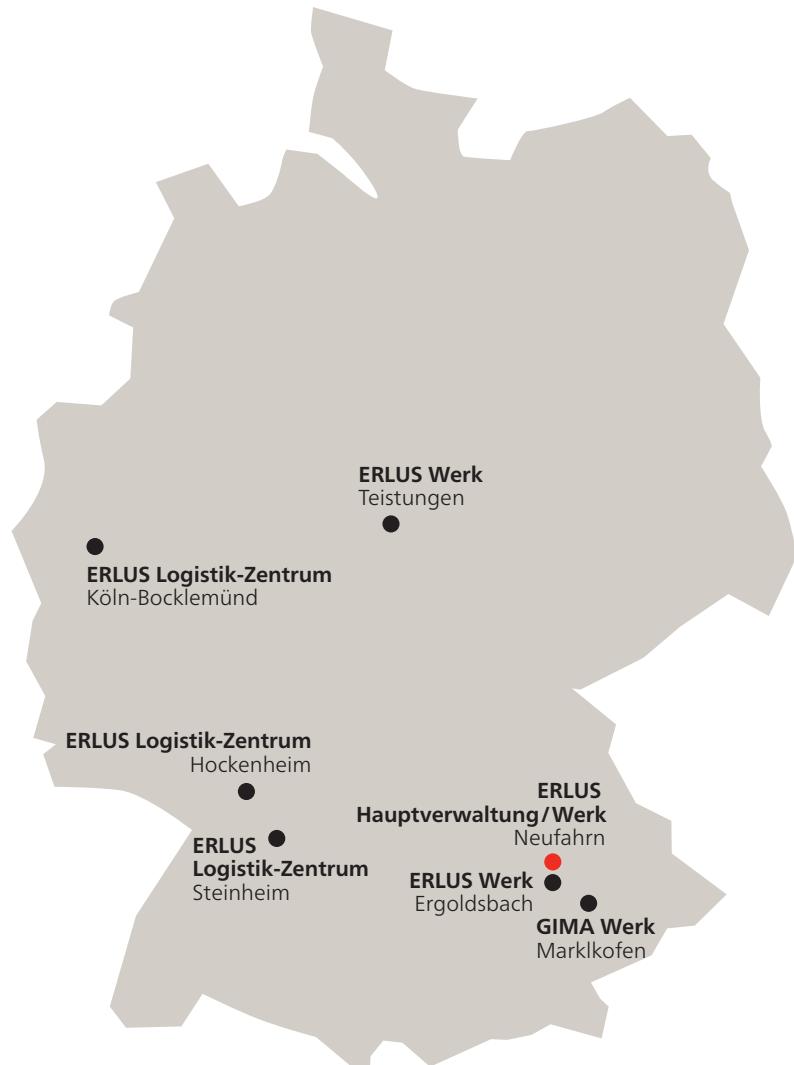

Pridržava se pravo na preinake modela i boja. U tiskanom materijalu se ne može zajamčiti reprodukcija boja koja su vjerne izvorniku.

Akualnost prospekta: izdanje od 06/2022.

Napomena o autorskim pravima © ERLUS AG 2020. Sva prava pridržana. Umnožavanje, preinacjenje ili prosledjivanje u bilo kojem obliku ili na bilo kojem mediju ili pohranjivanje u bazi podataka ili nekom drugom sustavu za pohranu podataka ove autorskim pravom zaštićene dokumentacije u cijelosti ili samo izvadaka iste dopušteno je samo uz prethodno odobrenje tvrtke ERLUS AG. Korištenje bez prethodnog odobrenja smatra se kršenjem odgovarajućih odredbi o autorskim pravima.